
04001800403030008



1893

ΕΦΗΜΕΡΙΣ ΤΗΣ ΚΥΒΕΡΝΗΣΕΩΣ

ΤΗΣ ΕΛΛΗΝΙΚΗΣ ΔΗΜΟΚΡΑΤΙΑΣ

ΤΕΥΧΟΣ ΤΕΤΑΡΤΟ Αρ. Φύλλου 180

4 Μαρτίου 2003

ΠΕΡΙΕΧΟΜΕΝΑ

ΑΠΟΦΑΣΕΙΣ

ΑΠΟΦΑΣΕΙΣ

Αριθ. 510 (1)

Τροποποίηση του εγκεκριμένου ρυμοτομικού σχεδίο» πόλεως Τρικάλων Νομού Τρικάλων στα Ο.Τ. Γ. 978 Α και Γ .1020Α στην Π.Ε. « Πυργετός» με μετατόπιση των οικοδομικών γραμμών και αυξομειώσεις του πλάτους της οδού.

Ο ΝΟΜΑΡΧΗΣ ΤΡΙΚΑΛΩΝ

Έχοντας υπ' όψη :

1. Τις διατάξεις των άρθρων 3 και 70 του Ν. Δ/τος της 17.7.23. (ΦΕΚ 228 Α) «περί σχεδίων πόλεων κ.λπ.» όπως τροποποιήθηκαν και συμπληρώθηκαν μεταγενέστερα,

2. Τις διατάξεις του άρθρου 29 του Ν. 2831/2000 (Φ.Ε.Κ.140.Α) « περί τροποποίησης του Γενικού Οικοδομικού Κανονισμού (Ν. 1577/85) και άλλων διατάξεων».

3. Τις διατάξεις του άρθρου 99 § 1, 4, 5 του Ν. 3044/2002 (Φ.Ε.Κ. 197Δ/27.8.2002) «περί Μεταφοράς Συντελεστή Δόμησης και ρυθμίσεις άλλων θεμάτων ....».

4. Τις διατάξεις του Ν. 3200/55 «περί διοικητικής αποκεντρώσεως» όπως τροποποιήθηκαν και συμπληρώθηκαν με το Ν. Δ/γμα 732/70.

5. Τις διατάξεις του Ν. 2218/94 (ΦΕΚ 90 Α΄/13.6.94) «Ίδρυση νομαρχιακής αυτοδιοίκησης τροποποίηση διατάξεων για την πρωτοβάθμια αυτοδιοίκηση και την περιφέρεια και άλλες διατάξεις» όπως συμπληρώθηκε με τις διατάξεις του Ν. 2240/94 (ΦΕΚ 153 Α΄/16.9.94).

6. Το Π.Δ. από 28.8.85 με το οποίο εγκρίθηκε το Γ.Π.Σ. της πόλης των Τρικάλων (ΦΕΚ 470Δ/24.9.85)

7. Το από 20.10.88 Π.Δ. (ΦΕΚ 219/Δ/10.4.90) περί εγκρίσεως της πολεοδομικής μελέτης Π.Ε. «Πυργετός - Αμπελόκηποι» του Δήμου Τρικκαίων Νομού Τρικάλων».

8. Την 167/2002 απόφαση του Δημοτικού Συμβουλίου Δήμου Τρικκαίων.

9. Το 3634/26.9.2002 έγγραφο της Περιφέρειας Θεσσαλίας.

10. Την 3165/23.10.2002 έγγραφη εισήγηση της Δ/νσης Πολ/μίας και Περ/ντος προς το ΣΧΟΠ. Ν. Τρικάλων.

11. Την 9η/πρ. 7ο/5.12.2002 θετική γνωμοδότηση του ΣΧΟΠ.

12. Την 3853/29.11.2002 αίτηση θεραπείας του Στ. Καραΐσκου .

Και επειδή η τροποποίηση βρίσκεται σε τμήμα οικισμού προυφισταμένου του 1923, δεν μειώνεται ο κοινόχρηστος χώρος διότι γίνεται διεύρυνση της οδού σε άλλο σημείο και δεν ρυμοτομούνται υφιστάμενες οικίες, αποφασίζουμε:

Εγκρίνεται η τροποποίηση του εγκεκριμένου σχεδίου πόλεως Τρικάλων στα Ο.Τ. Γ. 978 Α και Γ. 1020Α του Ρ.Σ. Τρικάλων στην Π.Ε. «Πυργετός» με μετατόπιση των οικοδομικών γραμμών και αυξομειώσεις του πλάτους της οδού.


Όπως φαίνεται στο συνημμένο σχεδιάγραμμα σε κλίμακα 1:500 το οποίο αποτελεί αναπόσπαστο μέρος της παρούσας.

Από τις διατάξεις της απόφασης αυτής, δεν προκαλείται δαπάνη σε βάρος του προϋπολογισμού του Δήμου Τρικκαίων.


Η απόφαση αυτή να δημοσιευθεί στην Εφημερίδα της Κυβερνήσεως.

Τρίκαλα, 20 Φεβρουαρίου 2003

Ο Νομάρχης
ΗΛΙΑΣ ΒΛΑΧΟΓΙΑΝΝΗΣ

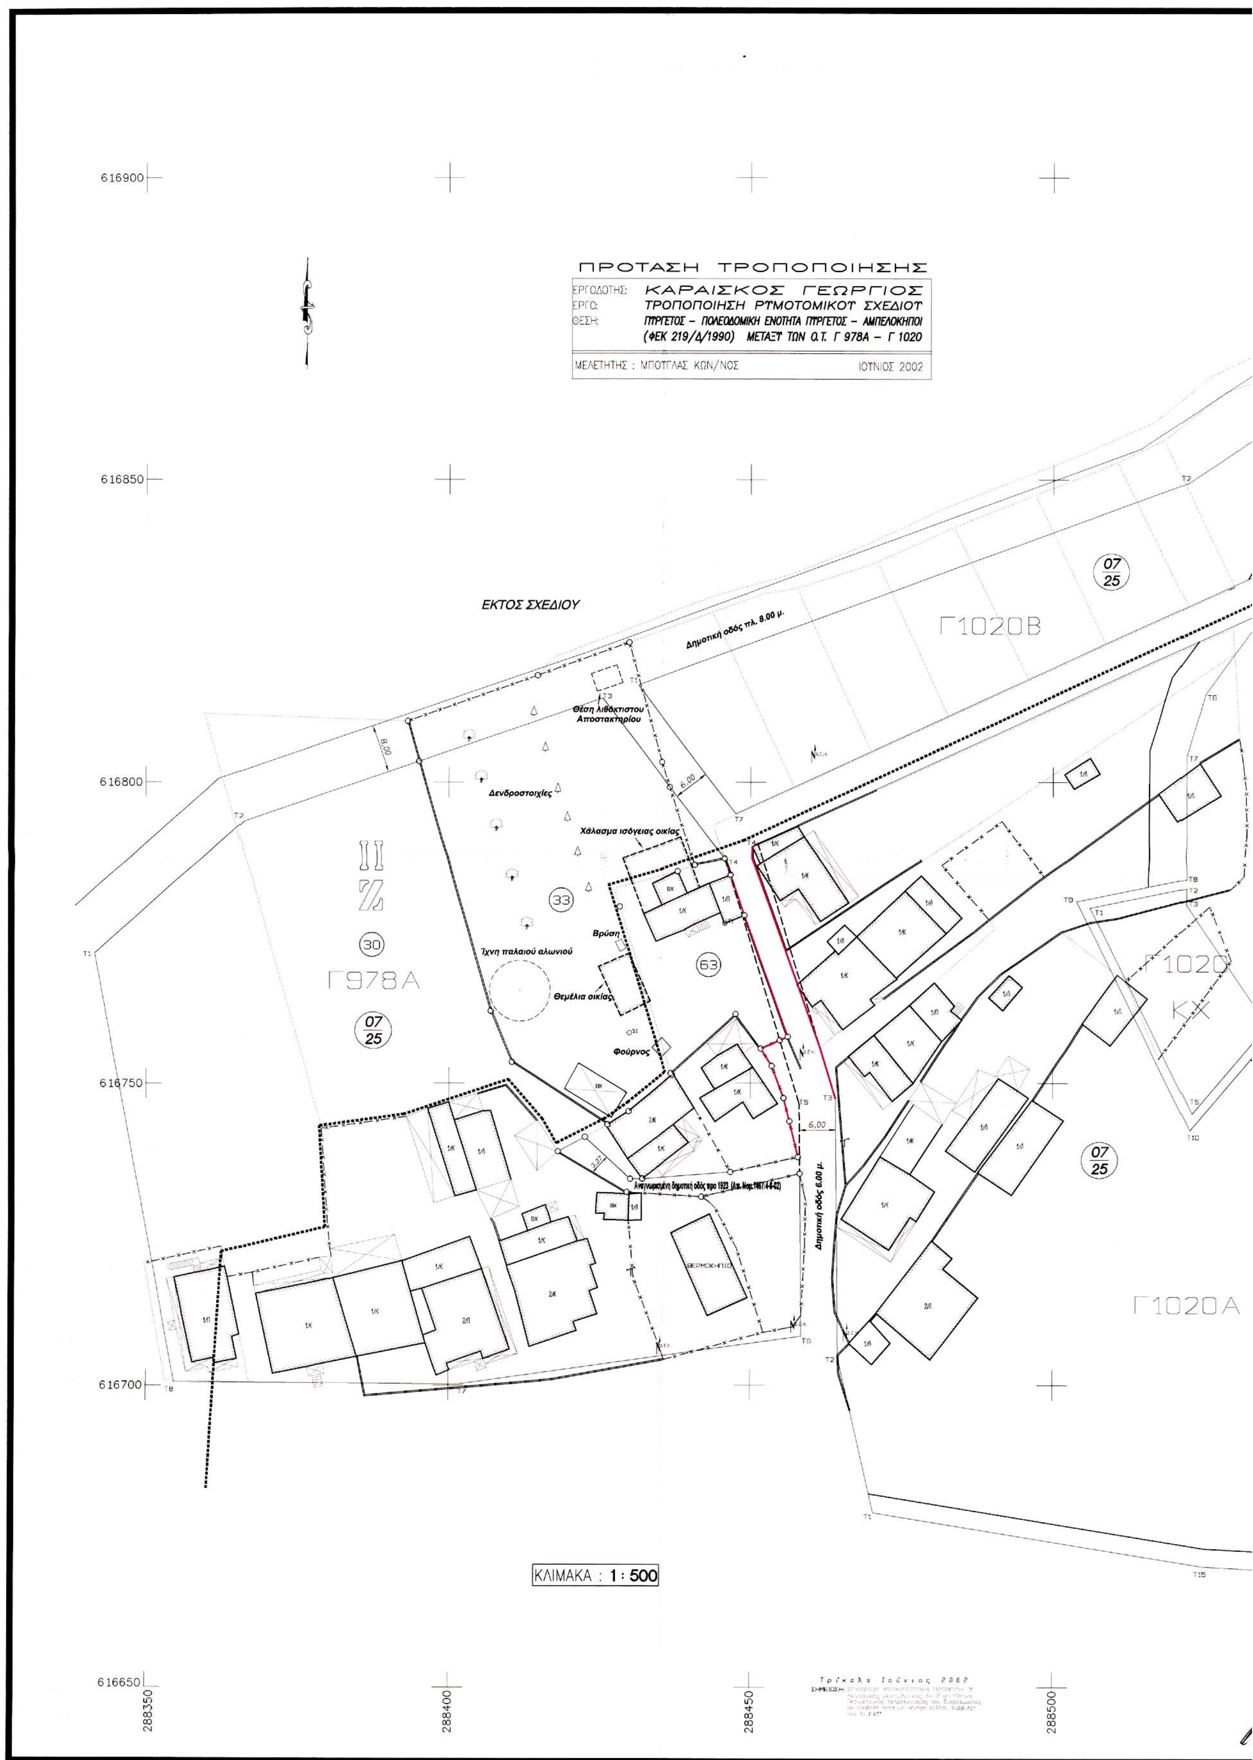
ΠΡΟΤΑΣΗ ΤΡΟΠΟΠΟΙΗΣΗΣ
ΕΡΓΟΔΟΤΗΣ: ΚΑΡΑΙΣΚΟΣ ΓΕΩΡΓΙΟΣ
ΕΡΓΟ: ΤΡΟΠΟΠΟΙΗΣΗ ΡΥΜΟΤΟΜΙΚΟΥ ΣΧΕΔΙΟΥ
ΘΕΣΗ: ΠΥΡΓΕΤΟΣ – ΠΟΛΕΟΔΟΜΙΚΗ ΕΝΟΤΗΤΑ ΠΥΡΓΕΤΟΣ – ΑΜΠΕΛΟΚΗΠΟΙ
(ΦΕΚ 219/Δ/1990) ΜΕΤΑΞΥ ΤΩΝ Ο.Τ. Γ 978Α – Γ 1020
ΜΕΛΕΤΗΤΗΣ : ΜΠΟΥΓΛΑΣ ΚΩΝ/ΝΟΣ
ΙΟΥΝΙΟΣ 2002
616900
616850
616800
616750
616700
616650
288350
288400
288450
288500
ΕΚΤΟΣ ΣΧΕΔΙΟΥ
Δημοτική οδός πλ. 8.00 μ.
Γ1020Β
07/25
Θέση λιθόκτιστου Αποστακτηρίου
Δενδροστοιχίες
Χάλασμα ισόγειας οικίας
Βρύση
Ίχνη παλαιού αλωνιού
Θεμέλια οικίας
Φούρνος
33
63
30
Γ978Α
07/25
Γ1020
Γ1020Α
07/25
Δημοτική οδός 6.00 μ.
6.00
8.00
ΘΕΡΜΟΚΗΠΙΟ
ΚΛΙΜΑΚΑ : 1 : 500

ΑΠΟΣΠΑΣΜΑ ΠΟΛΕΟΔΟΜΙΚΗΣ ΜΕΛΕΤΗΣ

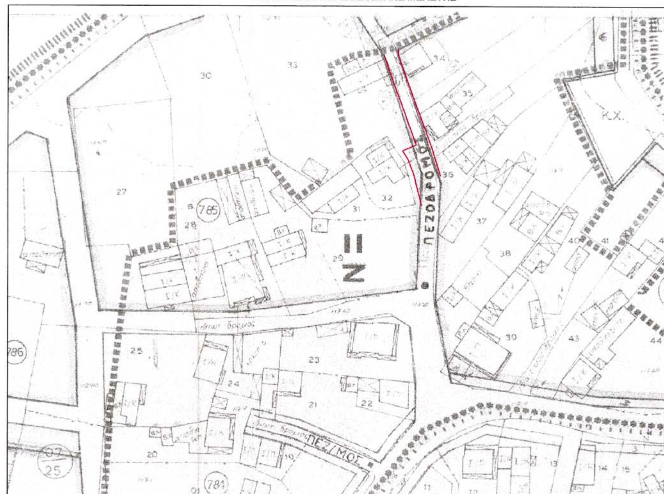

ΚΛΙΜΑΚΑ 1:1000

ΦΕΚ 219/Δ/10.4.1990

ΟΡΟΙ ΔΟΜΗΣΗΣ

ΤΟΜΕΑΣ II Ζ ΠΑΡΕΚΚΛΙΣΗ

Πρόσωπο : 15 μ - 10 μ - 8 μ

Ελάχ. εμβαδό : 400 μ2 - 180* μ2 - 120** μ2

* Παρέκκλιση πριν τη 10.4.1990 - ** Μετά την κύρωση της Π. Εφαρμ.

Κάλυψη 60 %

Δόμηση 0.6

Μέγιστο ύψος : 11.00 μ

Αποστάσεις από όρια : Κατα ΓΟΚ

ΥΠΟΜΝΗΜΑ

- - - - - ΚΑΤΑΡΓΟΥΜΕΝΗ ΡΥΜ. - ΟΙΚΟΔ. ΓΡΑΜΜΗ
- ——— ΠΡΟΤΕΙΝΟΜΕΝΗ ΡΥΜΟΤΟΜΙΚΗ ΓΡΑΜΜΗ
- ——— ΠΡΟΤΕΙΝΟΜΕΝΗ ΟΙΚΟΔΟΜΙΚΗ ΓΡΑΜΜΗ
- o———o ΟΡΙΑ ΙΔΙΟΚΤΗΣΙΑΣ

ΤΡΙΚΑΛΑ 14/6/2002

Ο συντάξας

ΚΩΣΤΑΣ Α. ΜΠΟΥΓΛΑΣ
ΑΡΧΙΤΕΚΤΩΝ ΜΗΧΑΝΙΚΟΣ
ΔΙΠΛ. ΠΟΛΥΤΕΧΝΕΙΟΥ ΜΙΛΑΝΟΥ
ΜΕΛΟΣ Τ.Ε.Ε. ΑΡΙΘ. ΜΗΤΡΩΟΥ 36066
28ης Οκτωβρίου 83 - ΤΡΙΚΑΛΑ - ΤΗΛ. 34865
ΑΦΜ 025584005 - ΔΟΥ ΤΡΙΚΑΛΩΝ

ΕΘΝΙΚΟ ΤΥΠΟΓΡΑΦΕΙΟ
Για τεχνικούς λόγους στο σχεδιάγραμμα έγινε σμίκρυνση κατά ποσοστό 40 %

ΕΛΛΗΝΙΚΗ ΔΗΜΟΚΡΑΤΙΑ
ΠΕΡΙΦΕΡΕΙΑ ΘΕΣΣΑΛΙΑΣ
ΝΟΜΟΣ ΤΡΙΚΑΛΩΝ
ΝΟΜΑΡΧΙΑΚΗ ΑΥΤΟΔΙΟΙΚΗΣΗ ΤΡΙΚΑΛΩΝ
ΔΗΜΟΣ ΤΡΙΚΚΑΙΩΝ
ΔΙΕΥΘΥΝΣΗ ΠΟΛΕΟΔΟΜΙΑΣ
ΤΜΗΜΑ ΠΟΛΕΟΔΟΜΙΑΣ & ΣΧΕΔΙΟΥ ΠΟΛΕΩΣ

ΤΡΟΠΟΠΟΙΗΣΗ ΣΧΕΔΙΟΥ ΠΟΛΕΩΣ ΤΡΙΚΑΛΩΝ

ΑΡ. ΣΧΕΔΙΟΥ 01

ΒΕΒΑΙΩΣΗ Βεβαιούται ότι η εμφαινόμενη στο σχέδιο ρυμοτομία είναι σύμφωνη με την υπ΄αριθμ. . . ./2002 ΑΔΣ.
* ΔΕΝ καθιστά οικόπεδα άρτια ως μη άρτια και δε ρυμοτομεί νομίμως υφιστάμενα κτίρια.

Ο ΔΗΜΑΡΧΟΣ

ΓΕΩΡΓΙΟΣ ΣΠΑΘΗΣ

Το παρόν ... την υπ' αριθμ. 94/Πρ. 7°/5-12-02 ... του Σ.Χ.Ο.Π. Ν. Τρικάλων.

Η ΓΡΑΜΜΑΤΕΑΣ

... ΑΚΡΙΒΟΥ

ΣΥΝΕΤΑΓΗ	ΕΛΕΓΧΘΗΚΕ	ΘΕΩΡΗΘΗΚΕ
ΜΠΟΥΓΛΑΣ ΚΩΝ/ΝΟΣ ΑΡΧΙΤΕΚΤΩΝ ΜΗΧΑΝΙΚΟΣ	ΤΡΙΚΑΛΑ 17.9./2002 ΜΠΑΛΑΜΙΤΣΑΣ ΒΑΣΙΛΕΙΟΣ ΤΟΠΟΓΡΑΦΟΣ ΔΗΜΟΥ ΤΡΙΚΚΑΙΩΝ	ΤΡΙΚΑΛΑ 18/.9./2002 Ο Δ/ΝΤΗΣ ΠΟΛΕΟΔΟΜΙΑΣ ΚΟΥΚΟΥΣΗΣ ΑΘΑΝΑΣΙΟΣ ΑΡΧΙΤΕΚΤΩΝ ΜΗΧΑΝΙΚΟΣ

ΤΟ Σ.Χ.Ο.Π.

ΕΛΕΓΧΘΗΚΕ	ΕΓΚΡΙΝΕΤΑΙ
ΤΡΙΚΑΛΑ 20/.2./2003 Αν. Τσίτσιν Τοπ. Μηχ/κος Α'	ΤΡΙΚΑΛΑ 20/.2./2002 Ο ΝΟΜΑΡΧΗΣ ΗΛΙΑΣ ΒΛΑΧΟΓΙΑΝΝΗΣ
ΘΕΩΡΗΘΗΚΕ ΤΡΙΚΑΛΑ 20/.2./2003 Αν. Τσίτσιν Τοπ. Μηχ/κος Α'	

288550

Αριθ. 215 (2)

Κήρυξη ως αναδασωτέας δημόσιας δασικής έκτασης εμβαδού 2630,00 τετρ. μέτρων, στη δασική θέση «Ρέχεζι» περιφέρειας Δ.Δ. Βελίνας, Δήμου Σικυώνος του Νομού Κορινθίας.

Ο ΓΕΝΙΚΟΣ ΓΡΑΜΜΑΤΕΑΣ
ΠΕΡΙΦΕΡΕΙΑΣ ΠΕΛΟΠΟΝΝΗΣΟΥ

Έχοντας υπόψη:

1. Τις διατάξεις:

α) Του Ν. 2503/1997 «Διοίκηση, οργάνωση, στελέχωση της Περιφέρειας, ρύθμιση θεμάτων για την Τοπική Αυτοδιοίκηση και άλλες διατάξεις».

β) Του Ν. 3200/1955 «Περί διοικητικής αποκέντρωσης» όπως τροποποιήθηκε και συμπληρώθηκε με το Ν.Δ. 532/1970 και μεταγενέστερες διατάξεις.

γ) Της παρ. 1 του άρθρου 24 και παρ. 3 άρθρου 117 του Συντάγματος της χώρας μας.

δ) Του Ν. 998/1979 «Περί προστασίας των δασών και των δασικών εν γένει εκτάσεων της χώρας» και συγκεκριμένα των άρθρων 38 και 41, σε συνδυασμό με το άρθρο 3 του ιδίου νόμου.

2. Τις διαταγές του Υπουργείου Γεωργίας: α) 160417/1180/8.7.80, β) 182447/3049/24.8.80, γ) 168692/2318/5.10.81, δ) 85144/1468/9.9.92 και ε) 60284/365/26.1.1994.

3. Την 838/2002 απόφαση του Ε΄ Τμήματος του Συμβουλίου της επικρατείας που μας κοινοποιήθηκε με το 105204/2793/ έγγραφο του Υπουργείου Γεωργίας.

4. Την 4/30.1.2003 πρόταση του Δασαρχείου Κορίνθου και τα συνοδεύοντα αυτήν στοιχεία, από όπου προκύπτει ότι η έκταση που αναφέρεται στο θέμα είχε κατά τον χρόνο της αποψιλώσεώς της, που έγινε το τρίτο τρίμηνο του έτους από παράνομη εκχέρσωση, υπό του Μαυρονάσιου Γεωργίου του Κων/νου κατοίκου Δ.Δ. Βελίνας, Δήμου Σικυώνος Κορινθίας, όπως τούτο προκύπτει από την από 3.1.2003 έκθεση αυτοψίας βεβαίωση παράβασης του Δασολόγου Δασαρχείου Κορίνθου Αλεξίου Αδάμ, που συνοδεύει την παραπάνω πρόταση, Δασικό χαρακτήρα, κατά την έννοια του Ν. 998/79 (παρ. 1, άρθρ. 3 σε συνδυασμό με την παρ. 1ε άρθρου 4) και ως εκ τούτου επιβάλλεται η κήρυξη της ως αναδασωτέας, αποφασίζουμε:

Κηρύσσουμε αναδασωτέα, με σκοπό την επανεγκατάσταση με φυσική ή τεχνητή αναγέννηση, της δασικής βλάστησης που καταστράφηκε το τρίτο τρίμηνο του έτους από παράνομη εκχέρσωση, υπό του Μαυρονάσιου Γεωργίου του Κων/νου κατοίκου Δ.Δ. Βελίνας, Δήμου Σικυώνος Κορινθίας, όπως τούτο προκύπτει από την από 3.1.2003 έκθεση αυτοψίας βεβαίωση παράβασης του Δασολόγου Δασαρχείου Κορίνθου Αλεξίου Αδάμ, που συνοδεύει την παραπάνω πρόταση, δασική έκταση, κατά την έννοια του Ν. 998/79 (παρ. 1, άρθρο 3, σε συνδυασμό με την παρ. 1ε, άρθρου 4) εμβαδού δύο χιλιάδων εξακοσίων τριάντα (2630,00) τετραγωνικών μέτρων που βρίσκεται στην δασική θέση «Ρέχεζι» της περιφέρειας Δ.Δ. Βελίνας, Δήμου Σικυώνος Νομού Κορινθίας, προσδιορίζεται από τα στοιχεία 1, 2, 3, 4, 5, 6, 1, φαίνεται στο συνημμένο από 3.1.2003 τοπογραφικό διάγραμμα που συνέταξε ο Δασολόγος του Δασαρχείου Κορίνθου, Αλέξης Αδάμ τοποθέτησε τούτο σε απόσπασμα φύλλου χάρτη ΓΥΣ 6353/2 θεώρησε ο Αν Δασάρχης Κορίνθου, το οποίο αποτελεί αναπόσπαστο μέρος της απόφασης μας αυτής και έχει όρια:

ΑΝΑΤΟΛΙΚΑ: Με δημόσιο δάσος Δρυός.

ΔΥΤΙΚΑ: Με μη δασική έκταση.

ΒΟΡΕΙΑ: Με δημόσια δασική έκταση.

ΝΟΤΙΑ: Με δημόσιο δάσος Δρυός


Η απόφαση αυτή ισχύει από της κοινοποιήσεως της αρμοδίως (άρθρο 41 Ν. 998/1979) και προ της δημοσιεύσεως της στην Εφημερίδα της Κυβερνήσεως (άρθρο 37, Ν. 3200/55).


Για τυχόν προσφυγές κατά της απόφασης αυτής ισχύει η ημερομηνία δημοσίευσης της στην Εφημερίδα της Κυβερνήσεως.


Η απόφαση αυτή να δημοσιευθεί στην Εφημερίδα της Κυβερνήσεως.

Τρίπολη, 19 Φεβρουαρίου 2003

Ο Γενικός Γραμματέας Περιφέρειας
ΑΝΤΩΝΗΣ ΜΑΤΣΙΓΚΟΣ

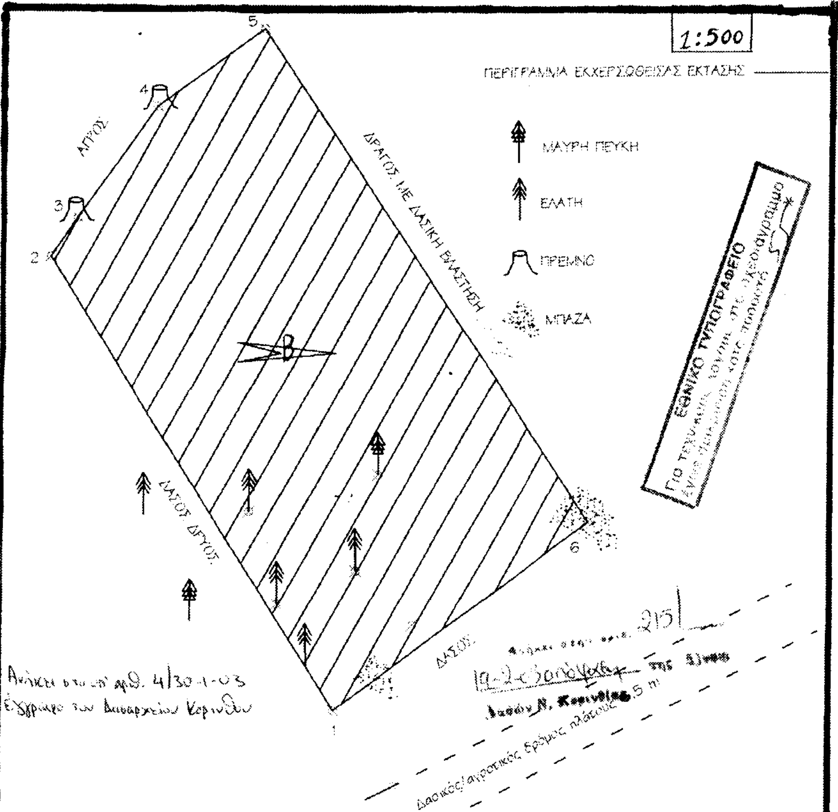

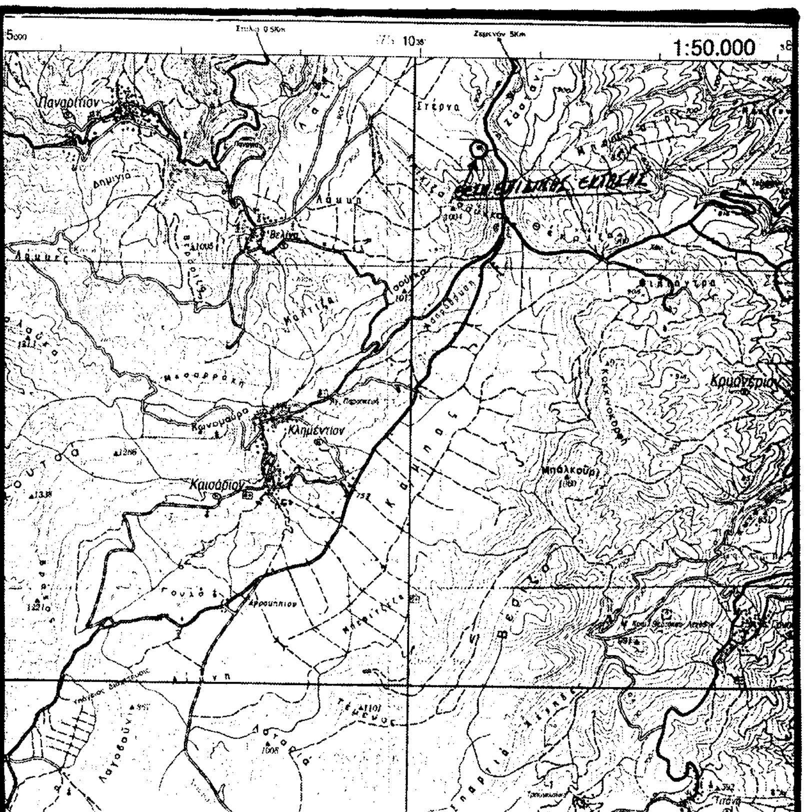

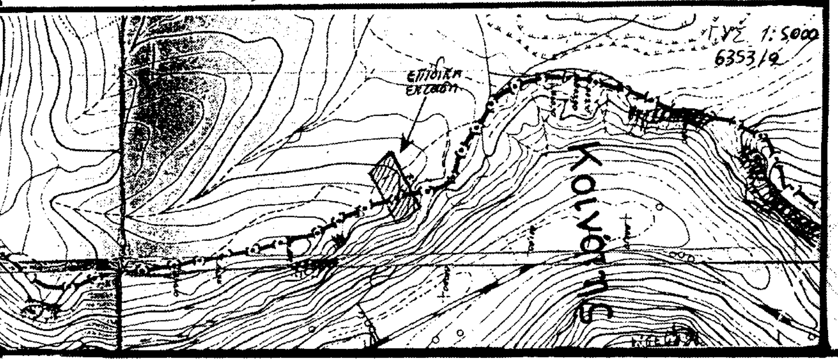

ΠΕΡΙΦΕΡΕΙΑ ΠΕΛΟΠΟΝΝΗΣΟΥ * ΓΕΝΙΚΗ Δ/ΝΣΗ ΠΕΡΙΦΕΡΕΙΑΣ * Δ/ΝΣΗ ΔΑΣΩΝ ΚΟΡΙΝΘΙΑΣ *
ΔΑΣΑΡΧΕΙΟ ΚΟΡΙΝΘΟΥ

ΤΟΠΟΓΡΑΦΙΚΟ ΔΙΑΓΡΑΜΜΑ

Στο οποίο φαίνεται η κατά τεκμήριο **Δημόσια Δασική** έκταση στην θέση **«Ρέχεζι»** του Δημ. Διαμ. Βελίνας Δήμου Σικυώνος που εκχερσώθηκε παράνομα και χωρίς άδεια της Δασικής Αρχής από τον Μαυρονάσιο Γεώργιου του Κων/νου κάτοικο Βελίνας με σκοπό την αλλαγή χρήσης του.

Η επίδικη έκταση πριν την εκχέρσωση της καλύπτονταν από Δάσος Δρυός με συγκόμωση 80%.

Κλίμακα σχεδίου 1:500 Επισυνάπτεται απόσπασμα χάρτη ΓΥΣ 1:5.000 στο οποίο έχει επισημανθεί η επίδικη έκταση

Εμβαδόν της εκτάσεως Ε:2629,77τ.μ.

ΕΓΚΡΙΝΕΤΑΙ	**ΘΕΩΡΗΘΗΚΕ**		
Τρίπολη 11/2/2002	Κόρινθος 11/2/2003	Κόρινθος 03-01-2003	Κόρινθος 03-01-2003
Ο	Ο	Ο	Ο
Γ. Γρ. Π. Πελοπ.	Δ/ντής Δασών κ.α.α.	Δασάρχης κ.α.α.	Συντάκτης
Αντώνης Ματσίγκος	Ελ. Μελέτης Δασολογος	Παν. Καλλίρης Δασολογος	Αλέξιος Αδάμ Δασολογος

Αριθ. 1584 π.ε. (3)

Άρση της 426/31.3.1995 απόφασης περί κήρυξης ως αναδασωτέας αγροτικής ιδιόκτητης έκτασης 7,000 στρ.

Ο ΓΕΝΙΚΟΣ ΓΡΑΜΜΑΤΕΑΣ
ΠΕΡΙΦΕΡΕΙΑΣ ΠΕΛΟΠΟΝΝΗΣΟΥ

Έχοντας υπόψη :

1. Τις διατάξεις του Ν. 2503/97 «Διοίκηση, οργάνωση, στελέχωση της Περιφέρειας, ρύθμιση θεμάτων για την τοπική αυτοδιοίκηση και άλλες διατάξεις».

2. Την εγκύκλιο διαταγή του Υπουργού Γεωργίας 87234/7539/3.9.97 «Οδηγίες σχετικά με τον χαρακτηρισμό εκτάσεων», καθώς και την εγκύκλιο διαταγή του Υφ/γού Γεωργίας 114959/855 π.ε. /12.1.2000 σχετικά με την εφαρμογή αυτής.

3.Την απόφαση του Γεν. Γραμματέα Περιφέρειας Πελοποννήσου 5872/29.8.97 «Τοποθέτηση Προϊσταμένων Δ/νσεων Υπηρεσιών Περιφέρειας Πελοποννήσου και εξουσιοδότηση υπογραφής».

4. Τις γενικές αρχές περί ανακλήσεως διοικητικών πράξεων.

5. Την απόφαση του Περιφερειακού Διευθυντή Λακωνίας 426/31.03.1995 «Κήρυξη αναδασωτέας έκτασης 7,000 στρεμμάτων στη θέση «Κουρκούλες ή Μαντρίτσες» κοινότητας Λαχίου Βοιών Ν. Λακωνίας».

6. Την 18/2001 απόφαση της Επιτροπής Επίλυσης Δασικών Αμφισβητήσεων Νομού Λακωνίας με την οποία η έκταση 7,000 στρεμμάτων όπως εμφανίζεται στο από Νοέμβριο 2000 τοπογραφικό διάγραμμα κλίμακας 1:500 του πολιτικού μηχανικού Νικολάου Π. Καλυβόδιακου με στοιχεία Β, Γ, Γ', Δ, Ε, Ζ, Η, Θ, Α12, Α12',Α15, Α16, ... Α23, Ι, Κ, Λ, Μ, Ν, Ξ, Α1, Β το οποίο θεωρήθηκε στις 17.01.2001 από το Δασάρχη Μολάων και αποτελεί αναπόσπαστο μέρος της ανωτέρω απόφασης, δεν έχει δασικό χαρακτήρα και ως εκ τούτου δεν υπάγεται στις διατάξεις του Ν. 998/79.

7. Το γεγονός ότι η ανωτέρω έκταση έχει κηρυχθεί αναδασωτέα με την 426/31.03.1995 απόφαση του Περιφερειακού Διευθυντή Λακωνίας.

8. Την από 20.12.2002 αίτηση της Ευτυχίας Καταγά σχετικά με την άρση ως αναδασωτέας της αγροτικής ιδιόκτητης έκτασης των 7,000 στρεμμάτων.

9. Το γεγονός ότι η υπόψη έκταση των 7,000 στρεμμάτων δεν υπάγεται στις διατάξεις προστασίας του Ν. 998/79 έπειτα από την αμετάκλητη απόφαση 18/2001 της Επιτροπής Επίλυσης Δασικών Αμφισβητήσεων Νομού Λακωνίας και συνεπώς η απόφαση του Περιφερειακού Διευθυντή Λακωνίας 426/31.03.1995 είναι πλημμελής και ανακλητέα, γιατί έχει ανατραπεί κατά τρόπο οριστικό και αμετάκλητο η αιτιολογική της βάση που αναφέρεται στη διαπίστωση του δασικού χαρακτήρα, αποφασίζουμε:


α) Ανακαλούμε την απόφαση του Περιφερειακού Διευθυντή Λακωνίας 426/31.03.1995 με την οποία κηρύχθηκε αναδασωτέα η έκταση των 7,000 στρεμμάτων, όπως αυτή προσδιορίζεται στο τοπογραφικό διάγραμμα κλίμακας 1:500 του πολιτικού μηχανικού Νικολάου Π. Καλυβόδιακου με στοιχεία Β, Γ, Γ', Δ, Ε, Ζ, Η, Θ, Α12, Α12', Α15, Α16,... ...Α23, Ι, Κ, Λ, Μ, Ν, Ξ, Α1, Β το οποίο θεωρήθηκε στις 17.01.2001 από το Δασάρχη Μολάων και αποτελεί αναπόσπαστο μέρος της 18/2001 απόφασης της Επιτροπής Επίλυσης Δασικών Αμφισβητήσεων Νομού Λακωνίας καθώς και της παρούσης και αίρουμε το χαρακτηρισμό της ως αναδασωτέας.

β) Από τις διατάξεις της απόφασης αυτής δεν προκαλείται δαπάνη σε βάρος του Κρατικού Προϋπολογισμού.

γ) Η απόφαση αυτή να δημοσιευθεί στην Εφημερίδα της Κυβερνήσεως.

Σπάρτη, 27 Ιανουαρίου 2003

Με εντολή Γενικού Γραμματέα Περιφέρειας
Ο Διευθυντής Δασών
ΓΡΗΓΟΡΙΟΣ ΠΑΠΑΪΩΑΝΝΟΥ

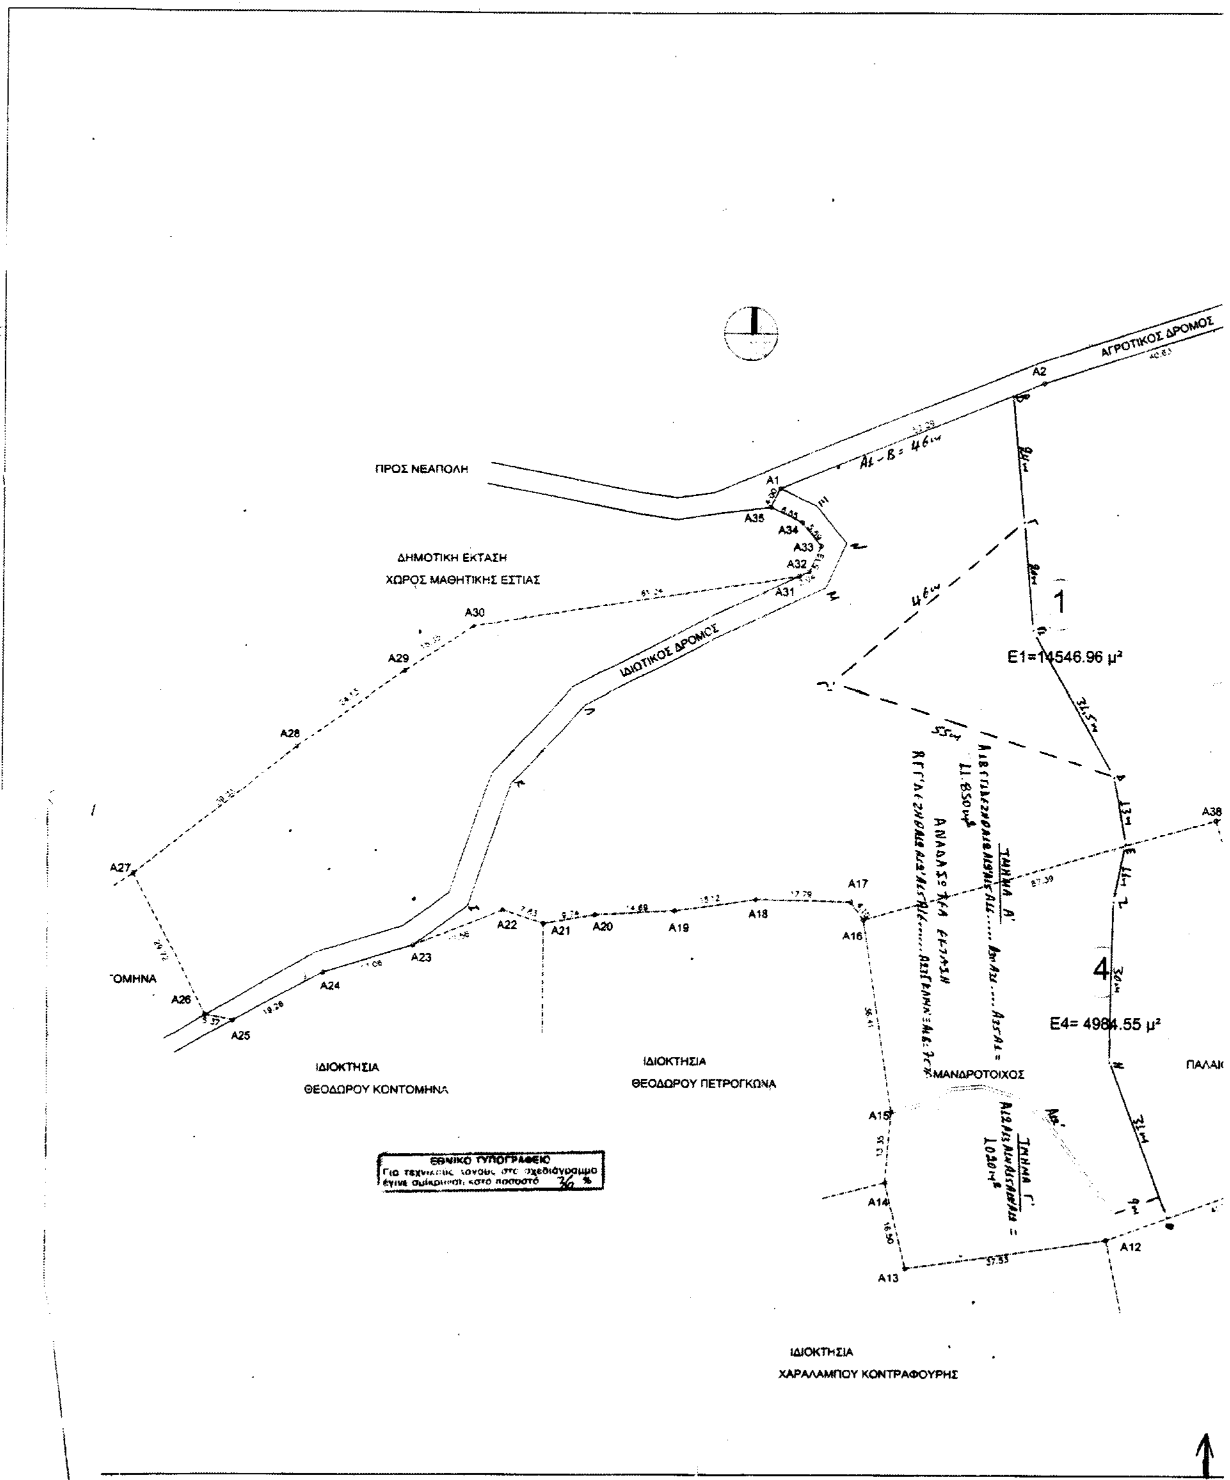

ΑΓΡΟΤΙΚΟΣ ΔΡΟΜΟΣ
ΠΡΟΣ ΝΕΑΠΟΛΗ
ΔΗΜΟΤΙΚΗ ΕΚΤΑΣΗ
ΧΩΡΟΣ ΜΑΘΗΤΙΚΗΣ ΕΣΤΙΑΣ
ΙΔΙΩΤΙΚΟΣ ΔΡΟΜΟΣ
1
E1=14546.96 μ²
4
E4= 4984.55 μ²
ΙΔΙΟΚΤΗΣΙΑ
ΘΕΟΔΩΡΟΥ ΚΟΝΤΟΜΗΝΑ
ΙΔΙΟΚΤΗΣΙΑ
ΘΕΟΔΩΡΟΥ ΠΕΤΡΟΓΚΩΝΑ
ΜΑΝΔΡΟΤΟΙΧΟΣ
ΙΔΙΟΚΤΗΣΙΑ
ΧΑΡΑΛΑΜΠΟΥ ΚΟΝΤΡΑΦΟΥΡΗΣ
ΕΘΝΙΚΟ ΤΥΠΟΓΡΑΦΕΙΟ

ΤΟΠΟΓΡΑΦΙΚΟ ΔΙΑΓΡΑΜΜΑ ΚΛ.: 1:500

1. ΙΔΙΟΚΤΗΣΙΑ: ΕΜΜ. ΚΑΤΑΓΑ, ΜΑΡΙΑΝΘΟΥΛΑ ΚΑΤΑΓΑ, ΕΥΓΕΝΙΑ ΚΑΤΑΓΑ
ΕΜΜ. ΤΟΜΗ-ΚΑΤΑΓΑ, ΑΛΕΞ. ΤΟΜΗ-ΚΑΤΑΓΑ

2. ΘΕΣΗ "ΚΟΥΡΚΟΥΛΕΣ" ΕΚΤΟΣ ΣΧΕΔΙΟΥ ~~ΝΕΑΠΟΛΗΣ~~ ΒΟΙΩΝ Λαχίου

3. ΕΜΒΑΔΑ:

Ε1 (Α1,Α2,Α3,Α37,Α38,Α18,Α17,Α18...Α33,Α34,Α1)	=14546,96 μ²
Ε2 (Α3,Α4,Α5,Α36,Α37,Α3)	=4983.52 μ²
ΜΑΝΤΡΙ	=87.95 μ²
Ε3 (Α9,Α10,Α11,Α38,Α37,Α36,Α9)	=4984.42 μ²
Ε4 (Α11,Α12,Α13,Α14,Α15,Α16,Α38,Α11)	=4984.55 μ²
Ε5 (Α5,Α6,Α7,Α8,Α9,Α36,Α5)	=2584.01 μ²
ΑΓΡΟΙΚΙΑ	=44,32 μ²
ΑΝΤΛΙΟΣΤΑΣΙΟ	=7.76 μ²
ΑΠΟΘΗΚΗ	=11.03 μ²

4. ΔΗΛΩΣΗ ΤΟΥ Ν. 651/77

Ο υπογεγραμμένος Νικόλαος Κολυβοδιάκος πολ. μηχανικος
δηλώνω οτι οι ως ανω ιδιοκτησίες 1,2,3 και 4 ευρίσκονται εκτος σχεδίου και ειναι άρτιες και οικοδομησιμες κατα κανόνα συμφωνα με τις ισχυουσες πολεοδομικες διατάξεις
Επίσης η ιδιοκτησία 5 δεν ειναι άρτια ουτε οικοδομησιμη.
ΑΡΤΙΟΤΗΤΑ 4.000,00μ² Φ.Ε.Κ. 270Δ/31-5-85

Ο Μηχανικος

5. ΔΗΛΩΣΗ ΥΛΟΠΟΙΗΣΕΩΣ ΟΡΙΩΝ

Οι υπογεγραμμένοι ιδιοκτήτες των ως άνω ιδιοκτησιων
δηλώνουμε οτι τα όρια που έχουμε υλοποιησει σε αυτες ειναι ορθά.

Οι ιδιοκτητες

ΑΓΡΟΤΙΚΟΣ ΔΡΟΜΟΣ
ΠΡΟΣ ΛΑΧΙ
Νεάπολη ←
→ ΛΑΧΙ
ΑΓΡΟΙΚΙΑ
ΑΝΤΛΙΟΣΤΑΣΙΟ
ΜΑΝΤΡΙ
2
Ε2= 4983.52 μ²
5
Ε5= 2584.01 μ²
ΙΔΙΟΚΤΗΣΙΑ
ΓΕΩΡΓΙΟΥ ΟΙΚΟΝΟΜΟΥ
ΣΤΕΡΝΑ
ΑΠΟΘΗΚΗ
3
Ε3= 4984.42 μ²
ΠΑΛΑΙΟ ΑΛΩΝΙ
ΙΔΙΟΚΤΗΣΙΑ
ΑΝΔΡΕΑ ΟΙΚΟΝΟΜΟΥ

Ανήκει στην απόφασή μας
αριθμ. 1584 ΠΕ/03

...ΡΕΙΤΑΙ
27 Ιανουαρίου 2003

ΘΕΩΡΗΘΗΚΕ
Το παρόν ανήκει στο αριθ. 1514 ΠΕ/12-1-01 έγγραφο του Δασαρχείου Μολάων του οποίου αποτελεί αναπόσπαστο μέρος.
Μολάοι 12 - 1 - 2001
Ο Δασάρχης
ΘΕΟΔΩΡΗΣ ΔΗΜΗΤΡΟΠΟΥΛΟΣ

Ο ενεργήσας την αυτοψία
ΠΑΝΑΓΙΩΤΗΣ ΓΕΩΡΓΑΚΟΠΟΥΛΟΣ
ΔΑΣΟΛΟΓΟΣ

ΙΔΙΟΚΤΗΣΙΑ:	ΕΜΜ. ΚΑΤΑΓΑ, ΜΑΡΙΑΝΘΟΥΛΑ ΚΑΤΑΓΑ, ΕΥΓΕΝΙΑ ΚΑΤΑΓΑ ΕΜΜ. ΤΟΜΗ-ΚΑΤΑΓΑ, ΑΛΕΞ. ΤΟΜΗ-ΚΑΤΑΓΑ
ΕΡΓΟ:	ΤΟΠΟΓΡΑΦΙΚΟ ΔΙΑΓΡΑΜΜΑ
ΘΕΣΗ:	"ΚΟΥΡΚΟΥΛΕΣ" ~~ΝΕΑΠΟΛΗΣ~~ ΒΟΙΩΝ ΕΚΤΟΣ ΣΧΕΔΙΟΥ Λαχίου
ΜΕΛΕΤΗΤΕΣ:	ΚΟΛΥΒΟΔΙΑΚΟΣ ΝΙΚΟΛΑΟΣ ΠΟΛ. ΜΗΧ.

ΣΧΕΔΙΟ	ΑΡ. ΣΧΕΔΙΟΥ
ΤΟΠΟΓΡΑΦΙΚΟ ΔΙΑΓΡΑΜΜΑ	1 ΚΛ. 1:500
ΝΕΑΠΟΛΗ	ΝΟΕΜΒΡΙΟΣ 2000

ΝΙΚΟΛΑΟΣ Π. ΚΟΛΥΒΟΔΙΑΚΟΣ
ΔΙΠΛΩΜ. ΠΟΛΙΤΙΚΟΣ ΜΗΧΑΝΙΚΟΣ
ΕΘΝΙΚΟΥ ΜΕΤΣΟΒΙΟΥ ΠΟΛΥΤΕΧΝΕΙΟΥ
ΜΕΛΟΣ Τ.Ε.Ε. ΑΡΙΘΜΟΣ ΜΗΤΡΩΟΥ 48224